



LOCATIE TIJDELIJKE WINKEL VOMAR



INRICHTINGSPLAN TIJDELIJKE WINKEL VOMAR

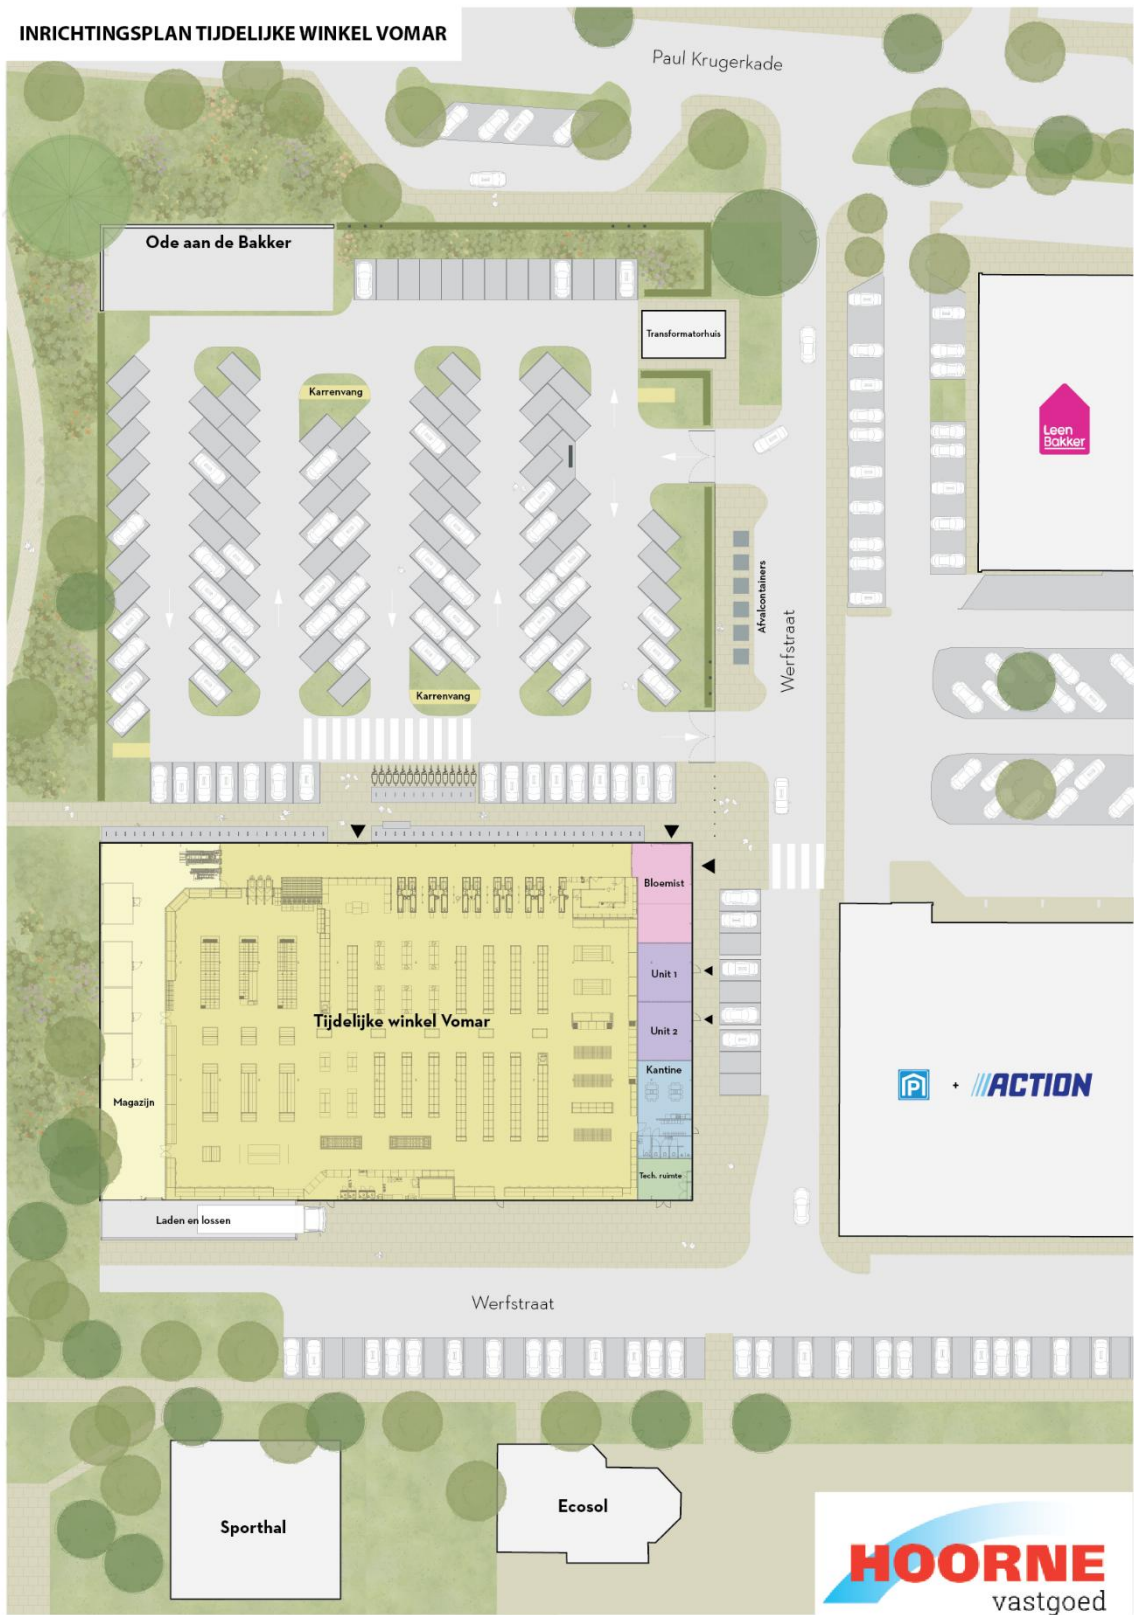

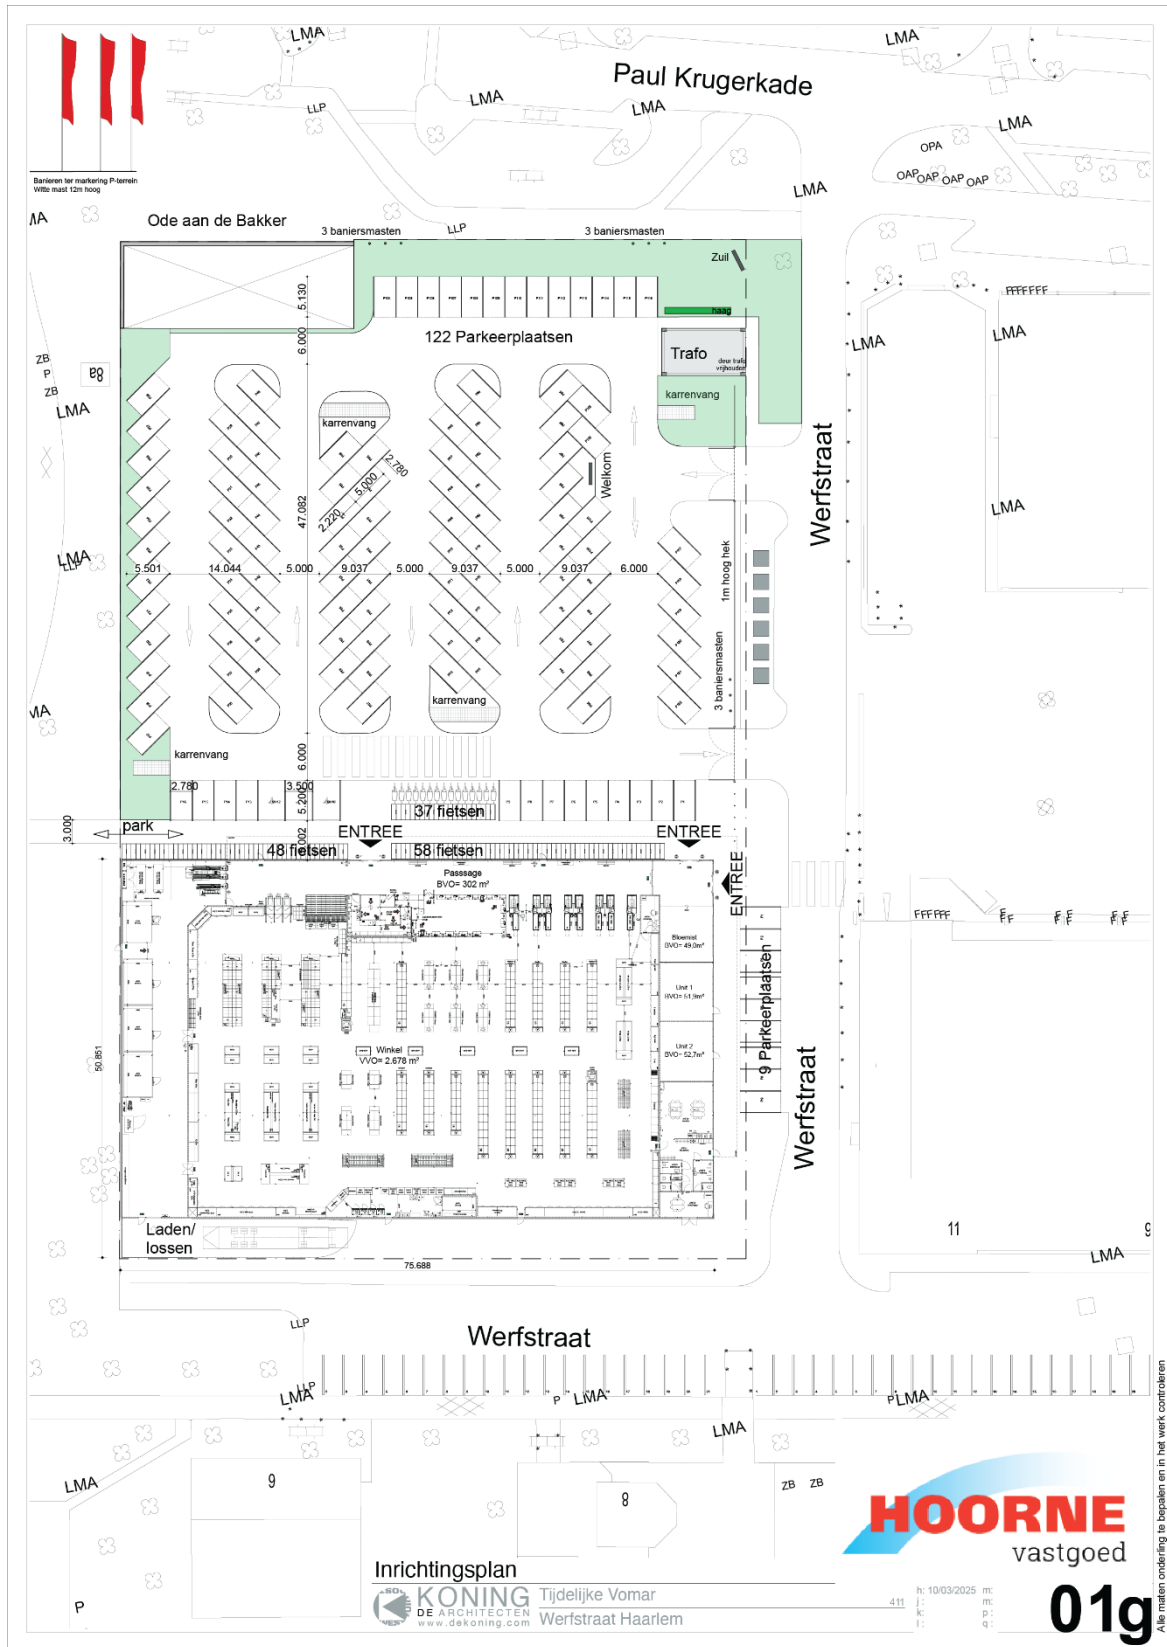

Inrichtingsplan
KONING Tijdelijke Vomar
 DE ARCHITECTEN Werfstraat Haarlem
 www.dekoning.com

HOORNE
 vastgoed

01g

411
 h: 10/03/2025 m:
 j: m:
 k: p:
 l: q:

Alle maten onderling te bepalen en in het werk controleren



Rechtergevel VO



Linkergevel VO



Voorgevel VO



Achtergevel VO




BRONNEN (VERBOD)




























































